




Ansicht von Westen

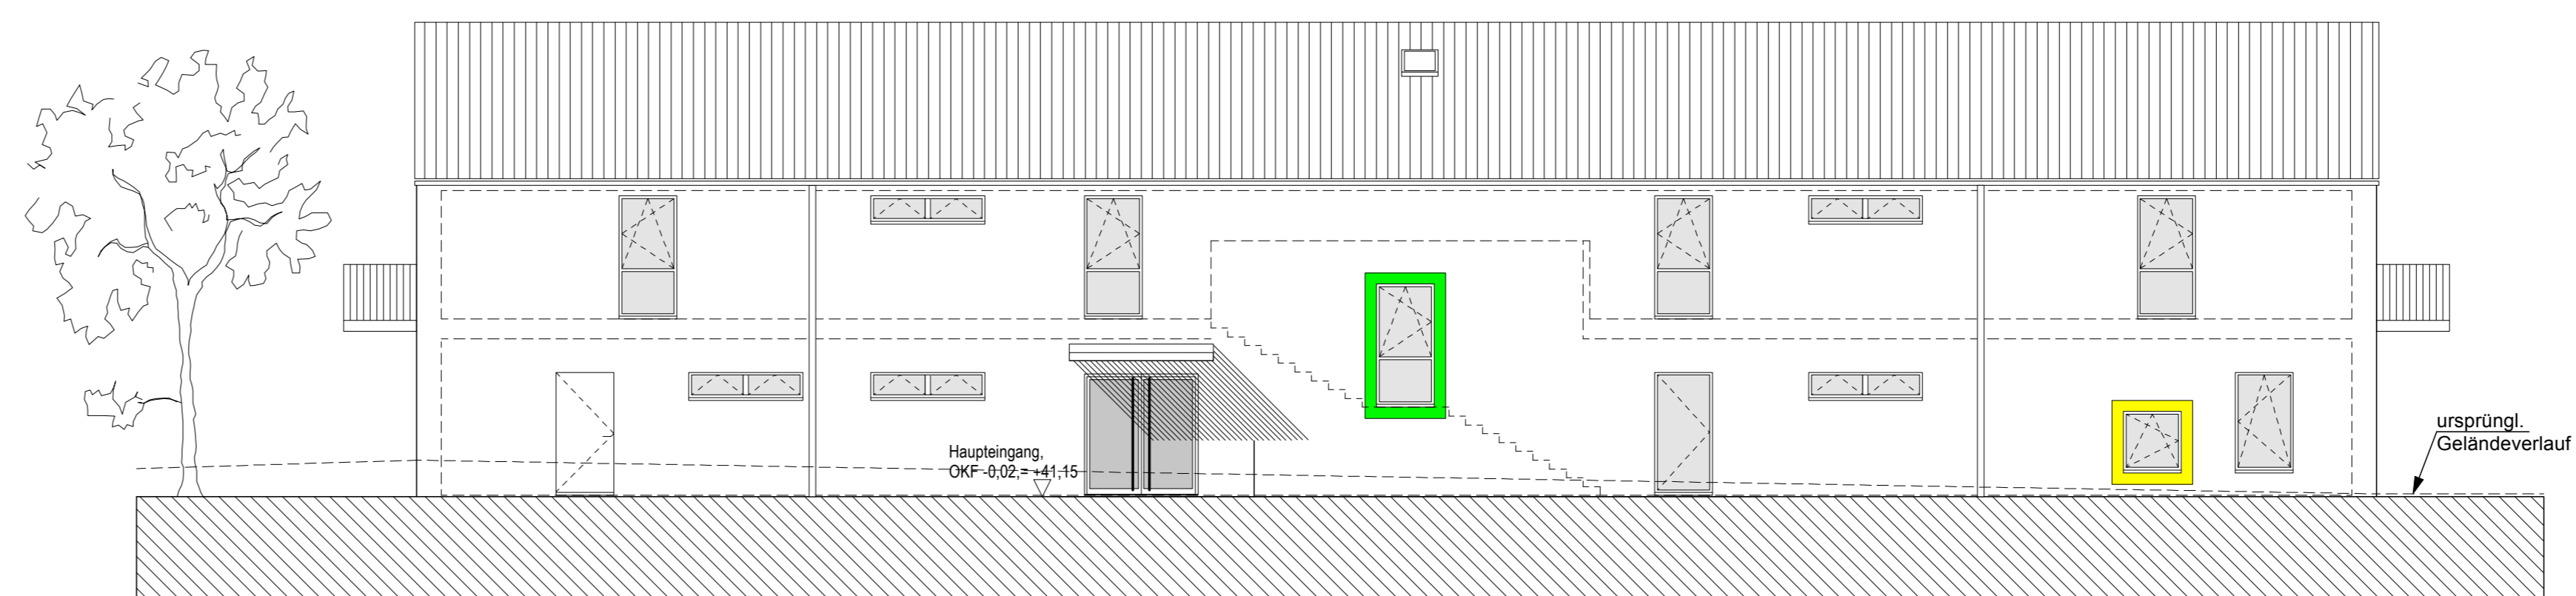


Ansicht von Osten

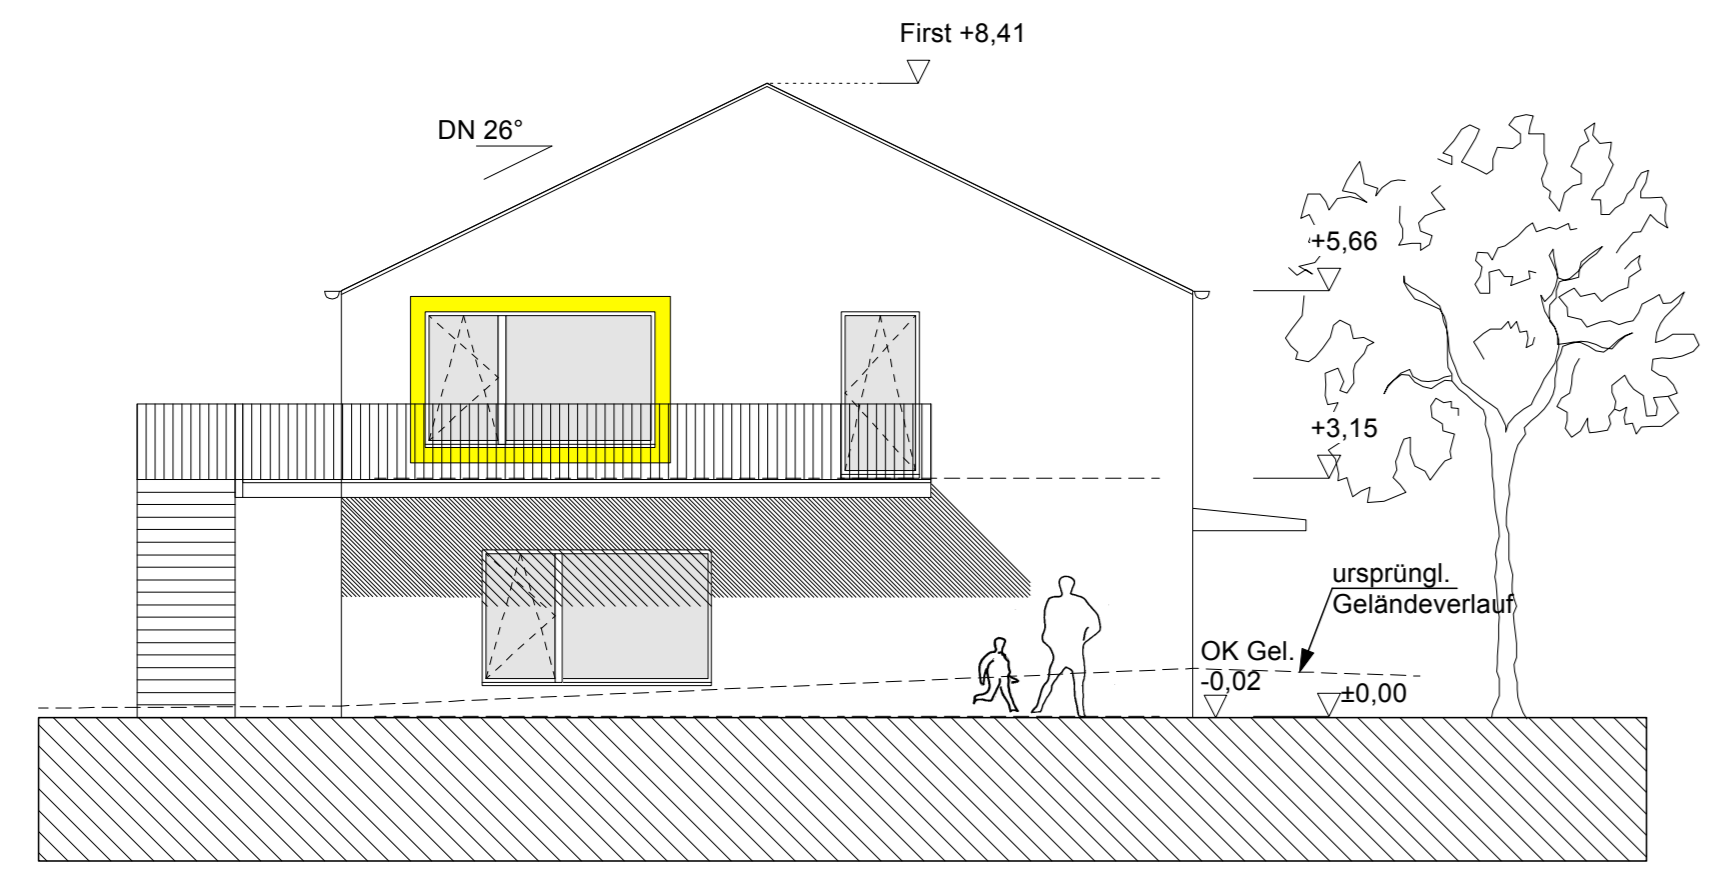


Ansicht von Süden

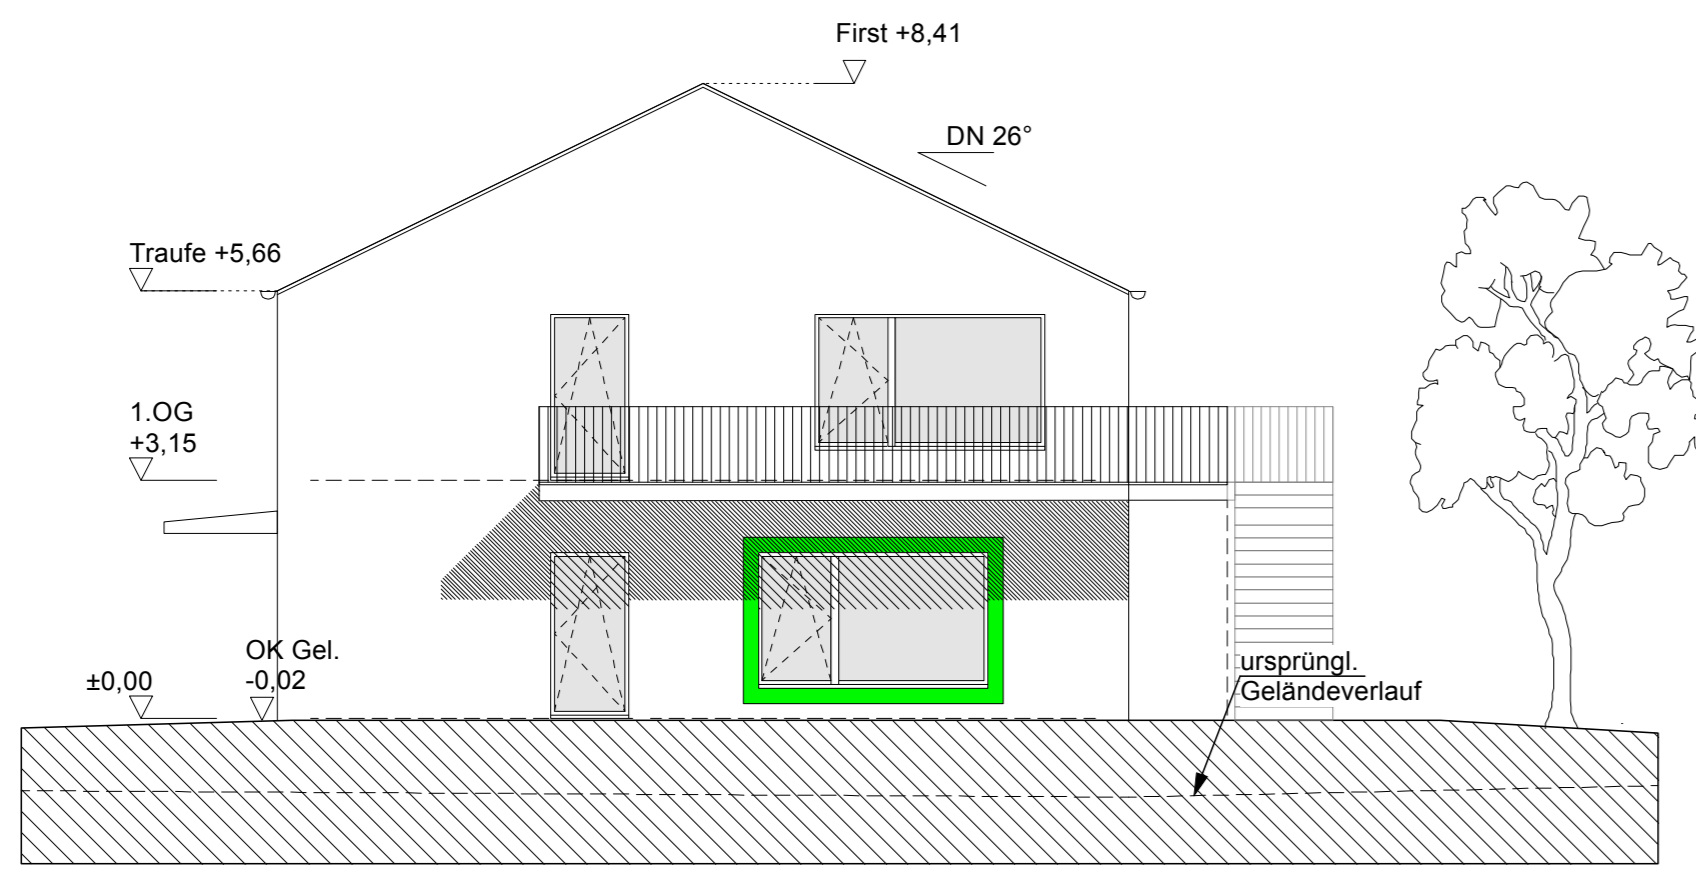


Ansicht von Norden

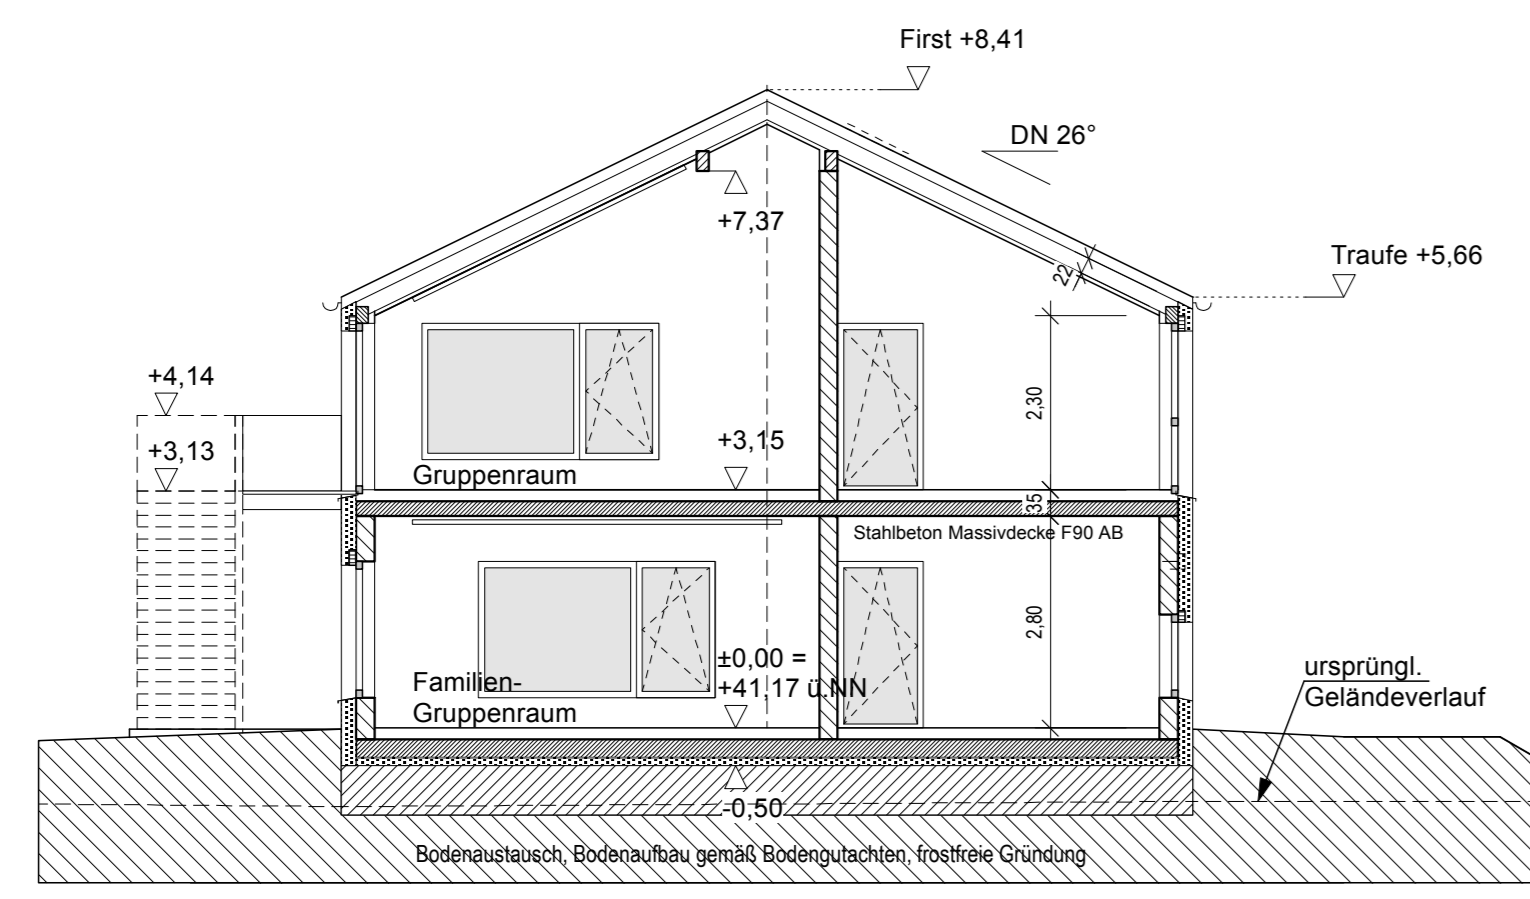

Schnitt A-A

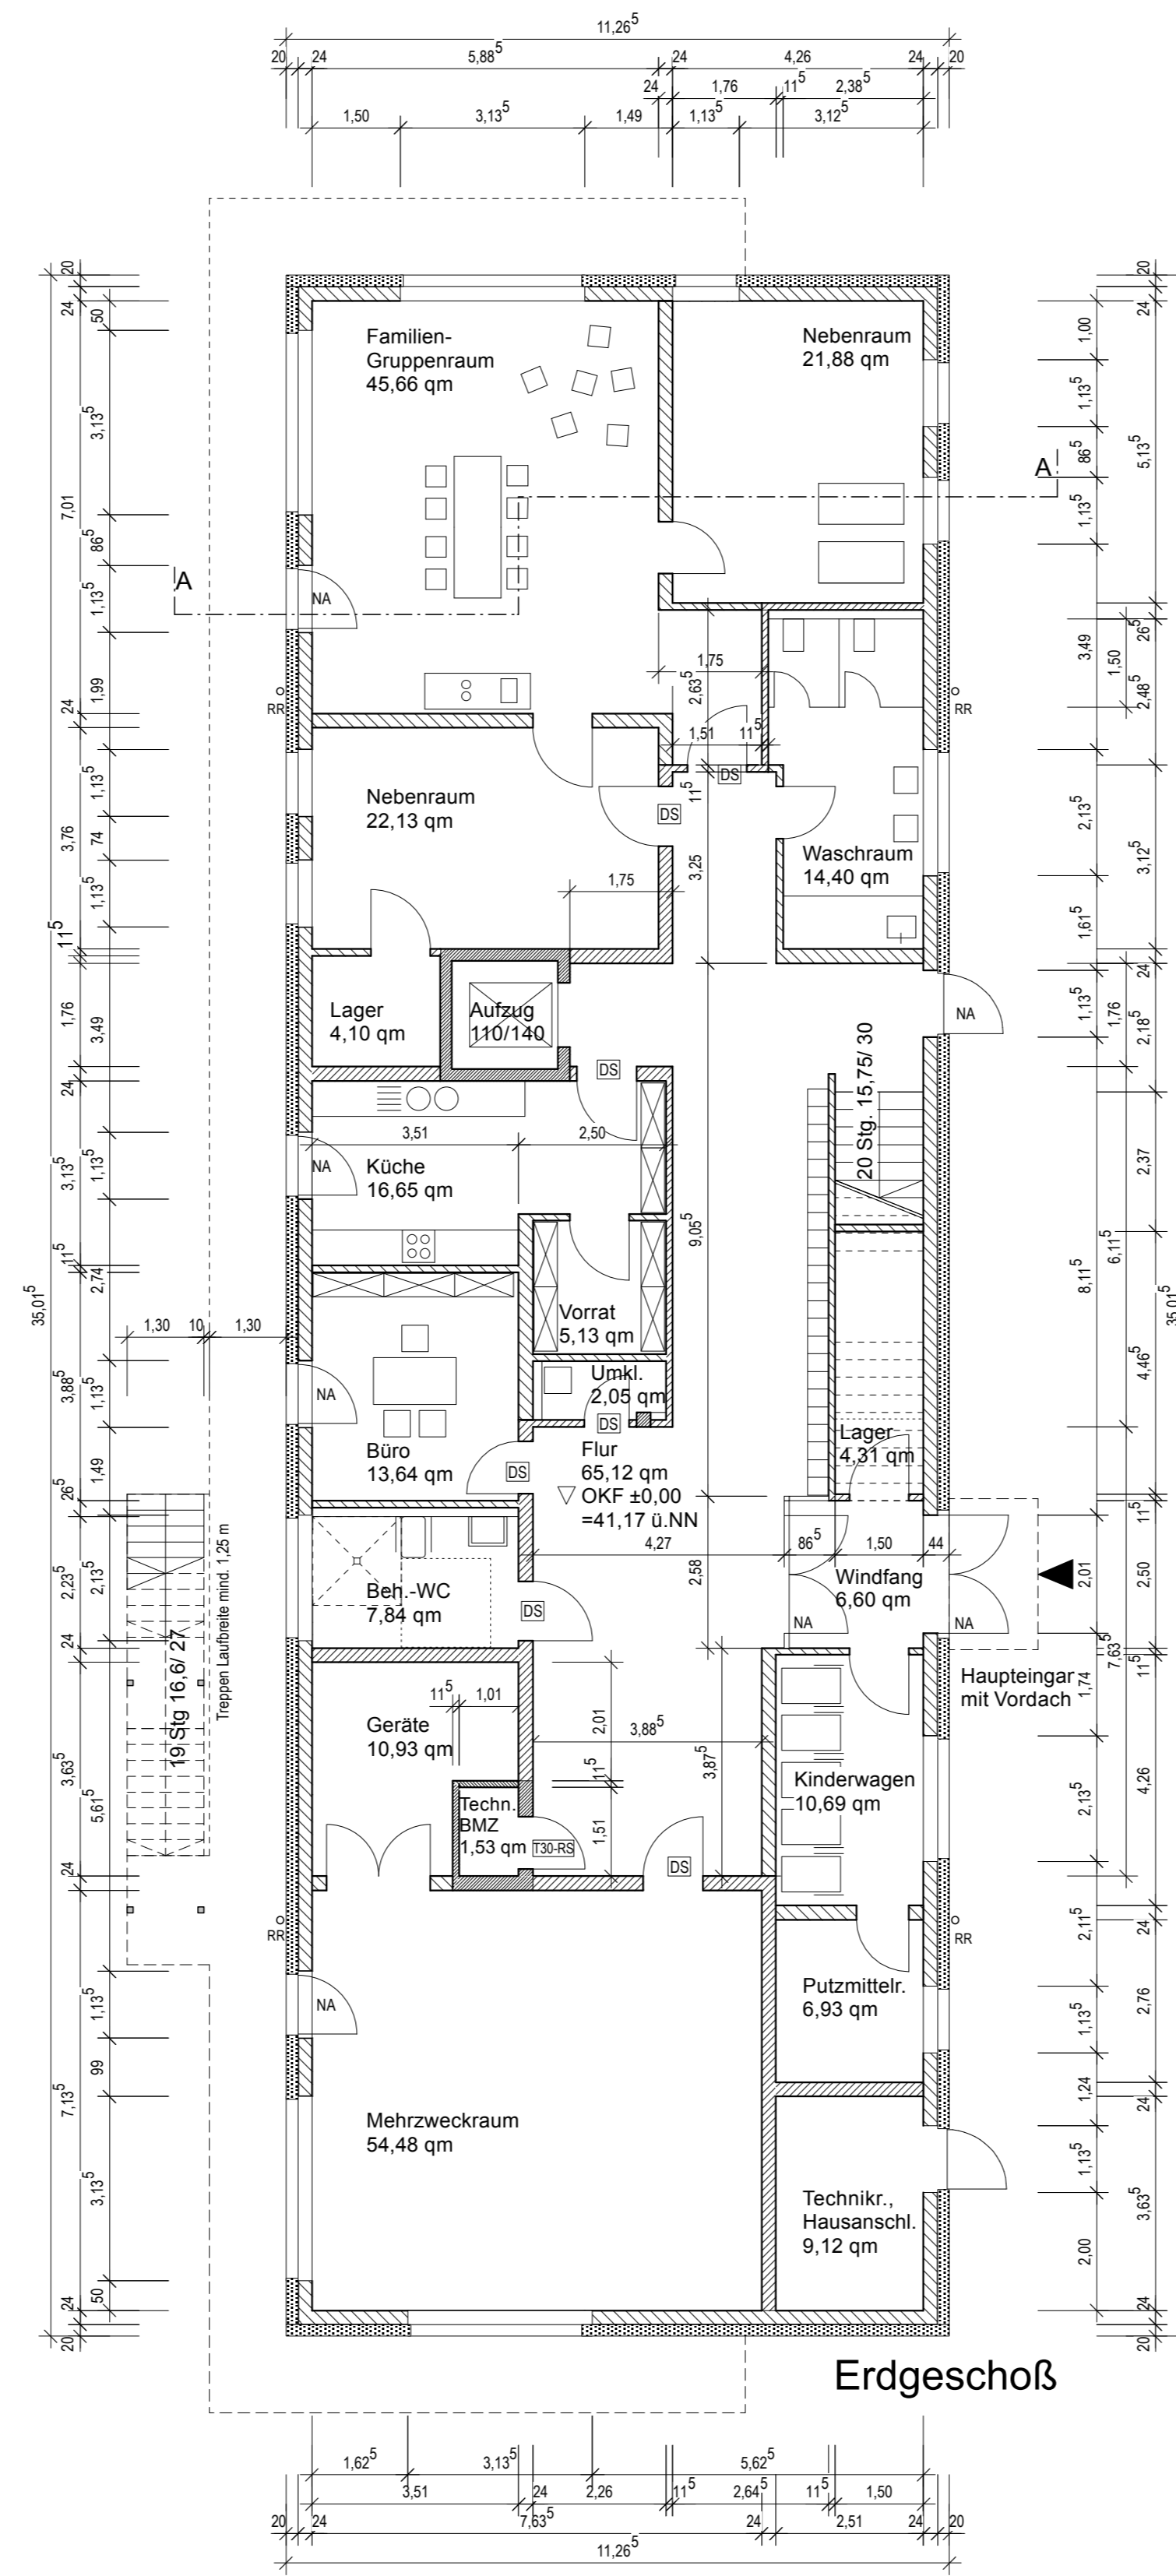

Erdgeschoß

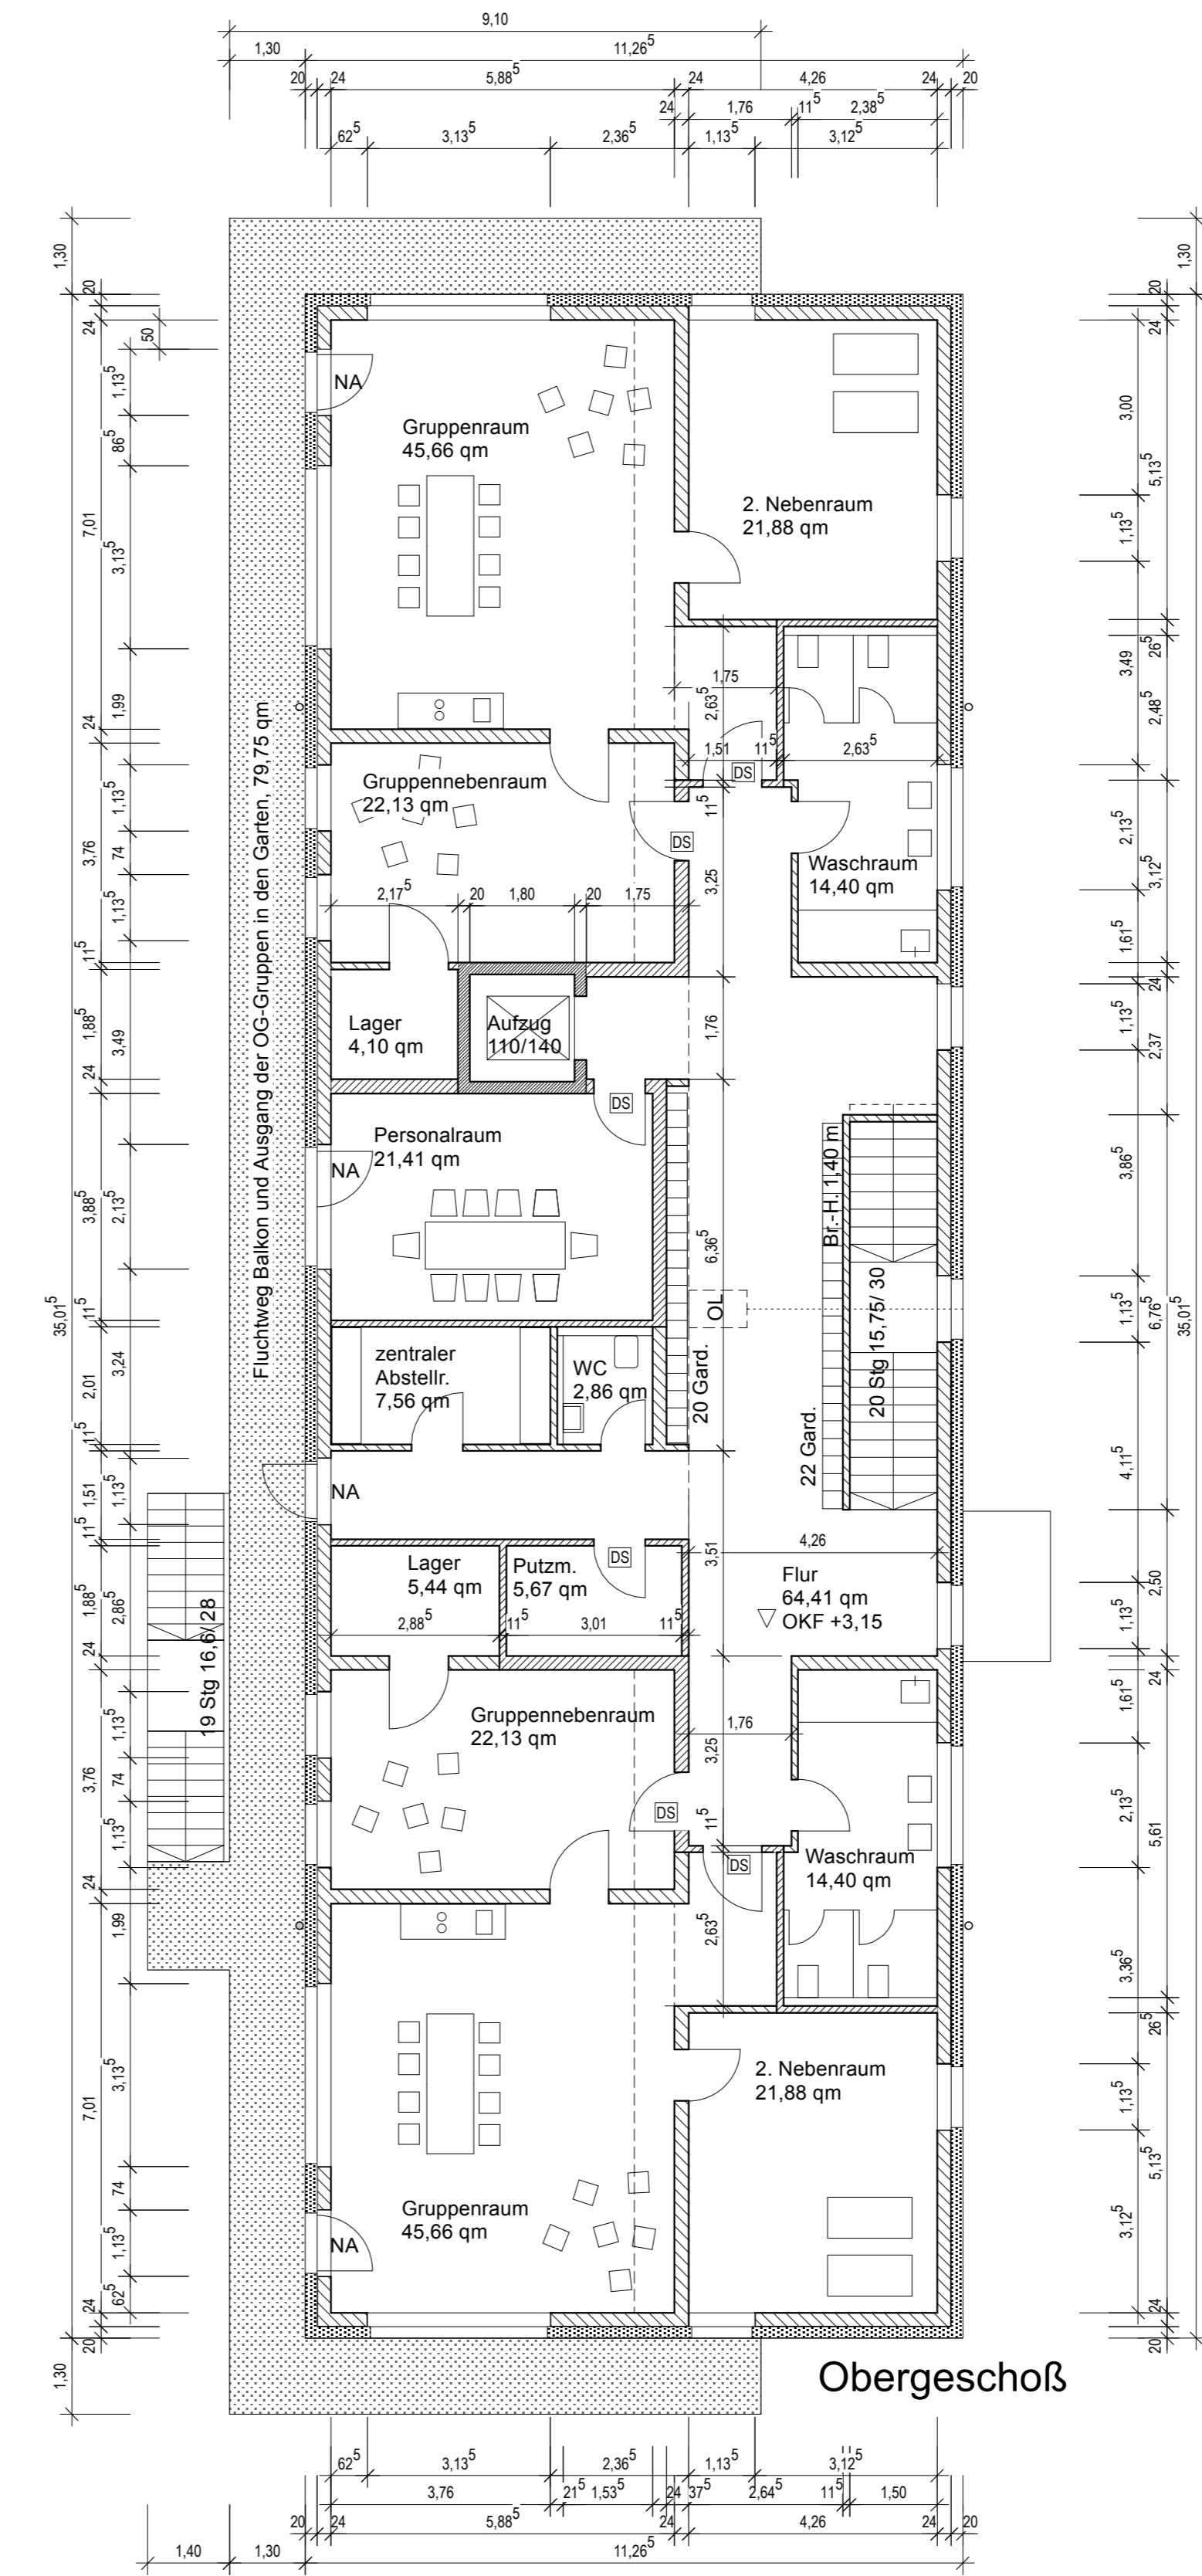

Obergeschoß

LEGENDE

	Wand, ohne Brandschutzanforderungen
	Wand, Brandschutzanforderung F30
	Wand, Brandschutzanforderung F90
	Türe T-30, rauchdicht, selbstschließend
	Türe, dichtschießend
	NA Notausgang

PROJEKT	Errichtung einer Kindertagesstätte Dreherstrasse 208, 40625 Düsseldorf		
BAUHERR	BE Universal Project GmbH Herr Philipp Eller Lychener Straße 19 10437 Berlin	DATUM/UNTERSCHRIFT	
BETREIBER	Diakonie in Düsseldorf Gemeindedienst der evangelischen Kirchengemeinden e.V. Platz der Diakonie 4 40233 Düsseldorf	DATUM/UNTERSCHRIFT	
ARCHITEKT	marc eller architekten Bliker Straße 6 40213 Düsseldorf	DATUM/UNTERSCHRIFT	
TELEFON	TEL 0211-862 863 42	FAX	FAX 0211-862 863 43
ZEICHNUNG	Grundrisse, Schnitt, Ansichten		
LEISTUNGSPHASE 4	Genehmigungsplanung		
MASSTAB	1:100	VERFASSEN	PROJEKT-NR. LP. BAUTEIL-NR. PLAN-NR. INDEX
GEZEICHNET	Se	DATUM	30.11.2010
GEPRÜFT		A	140 3/4 001 100
BLATTGRÖSSE	1187*666 mm		