


E 0


Vorentwurf für ein
Wohnhaus in Bad-Breisig
3.6. 2012

Baudamen:
Renate und Nina Helm

Planung: Stefan Semler
Dipl.-Ing. Architekt

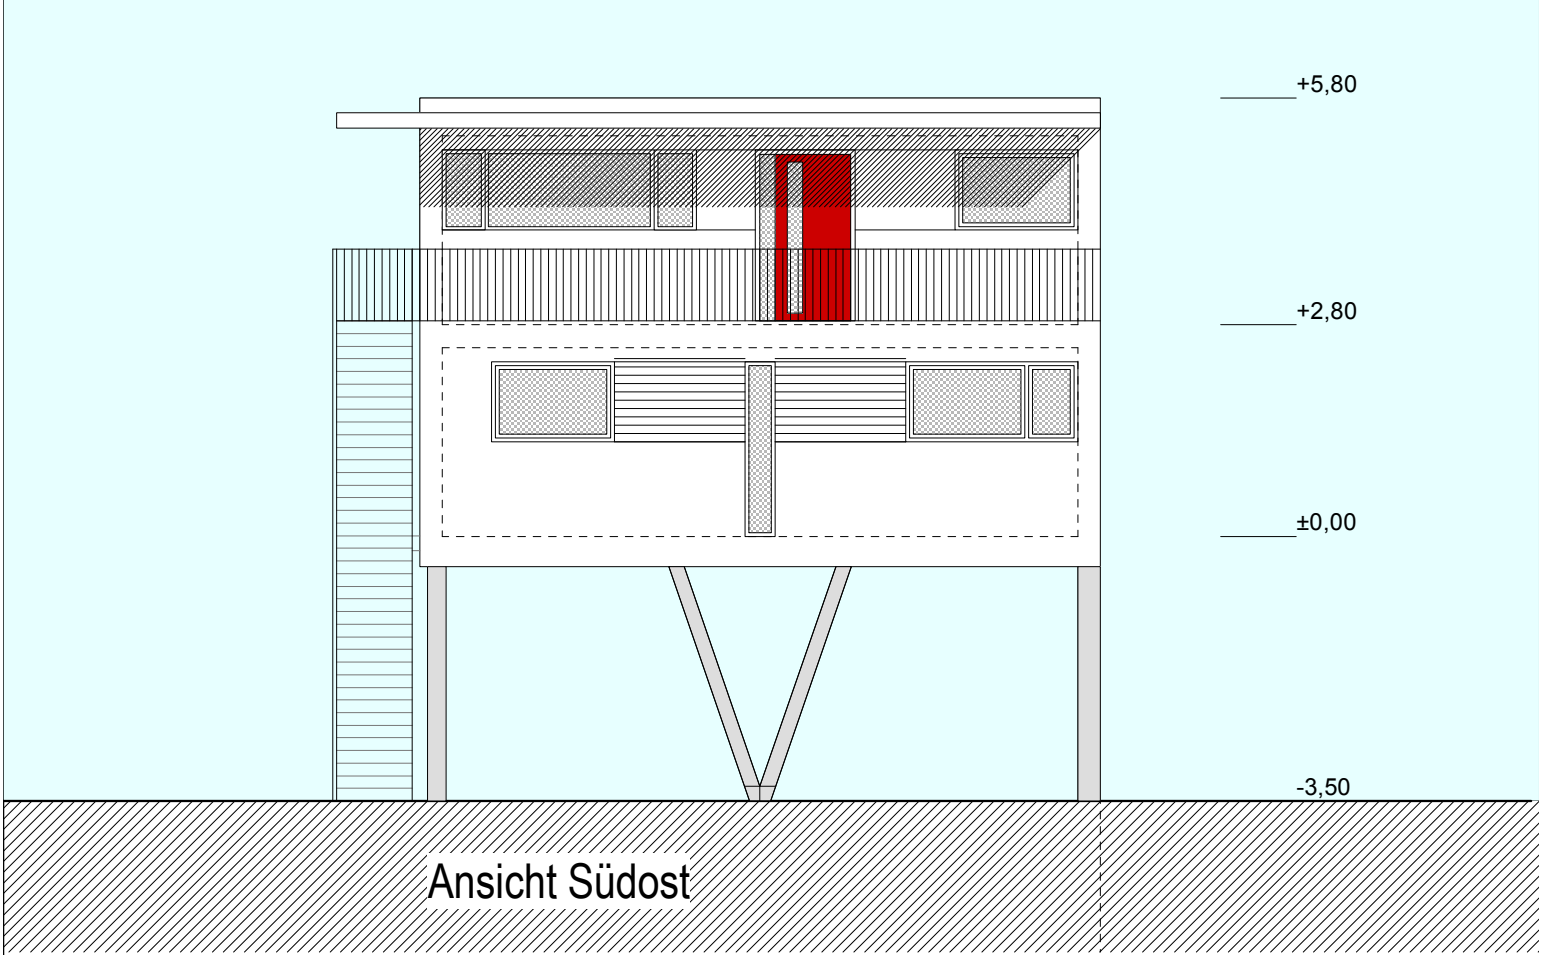

Ansicht Südost

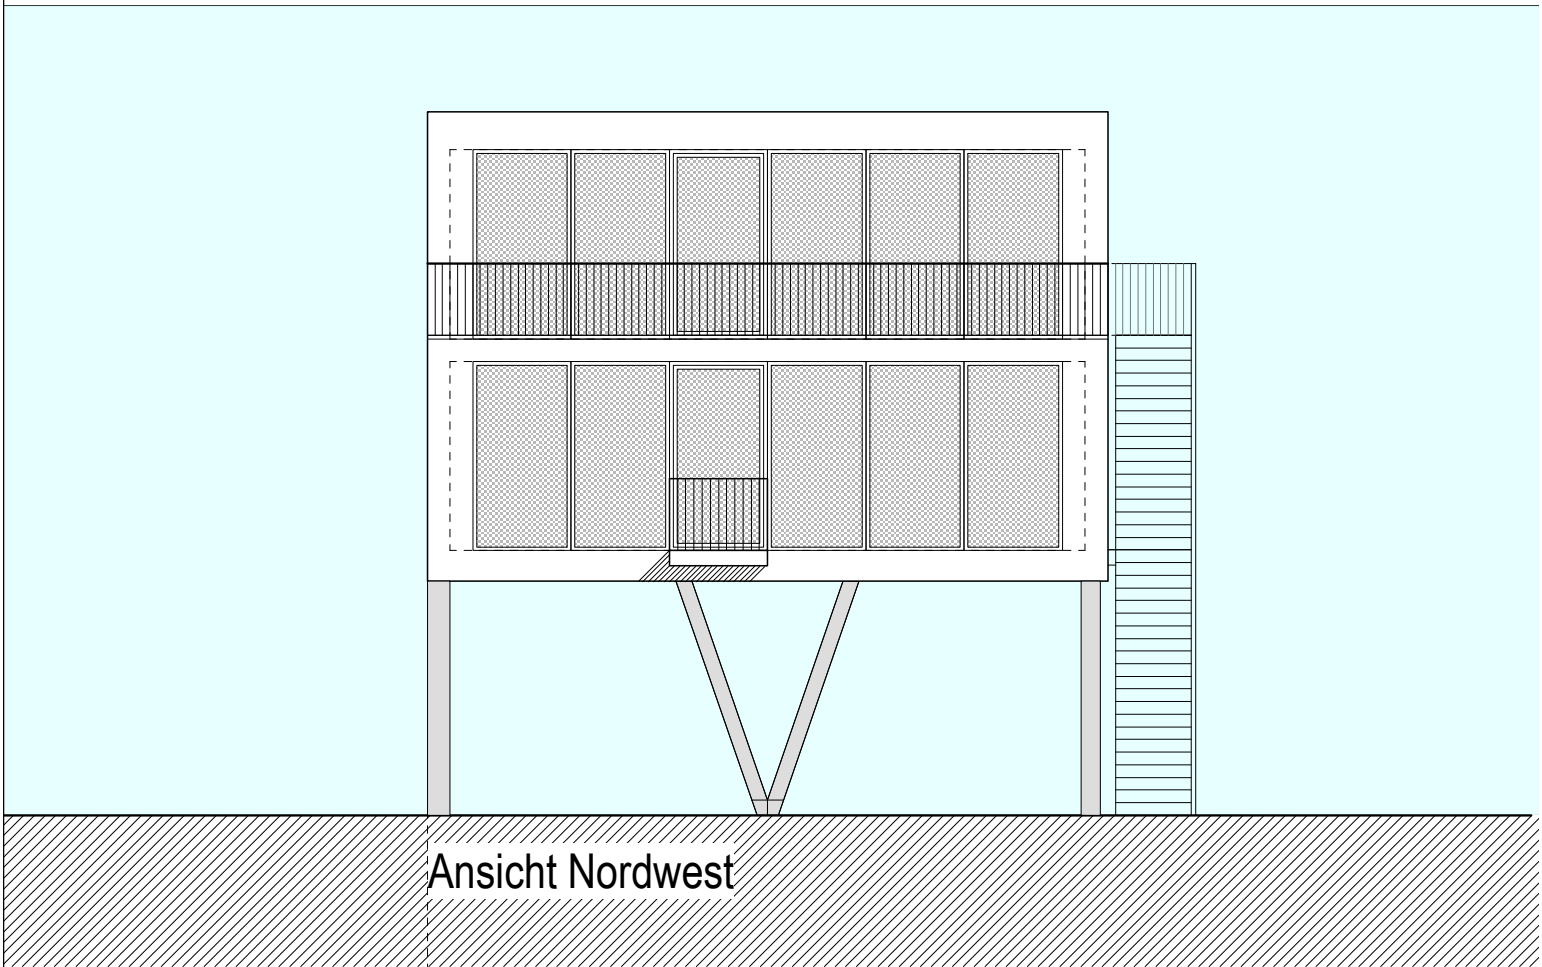

Ansicht Nordwest

