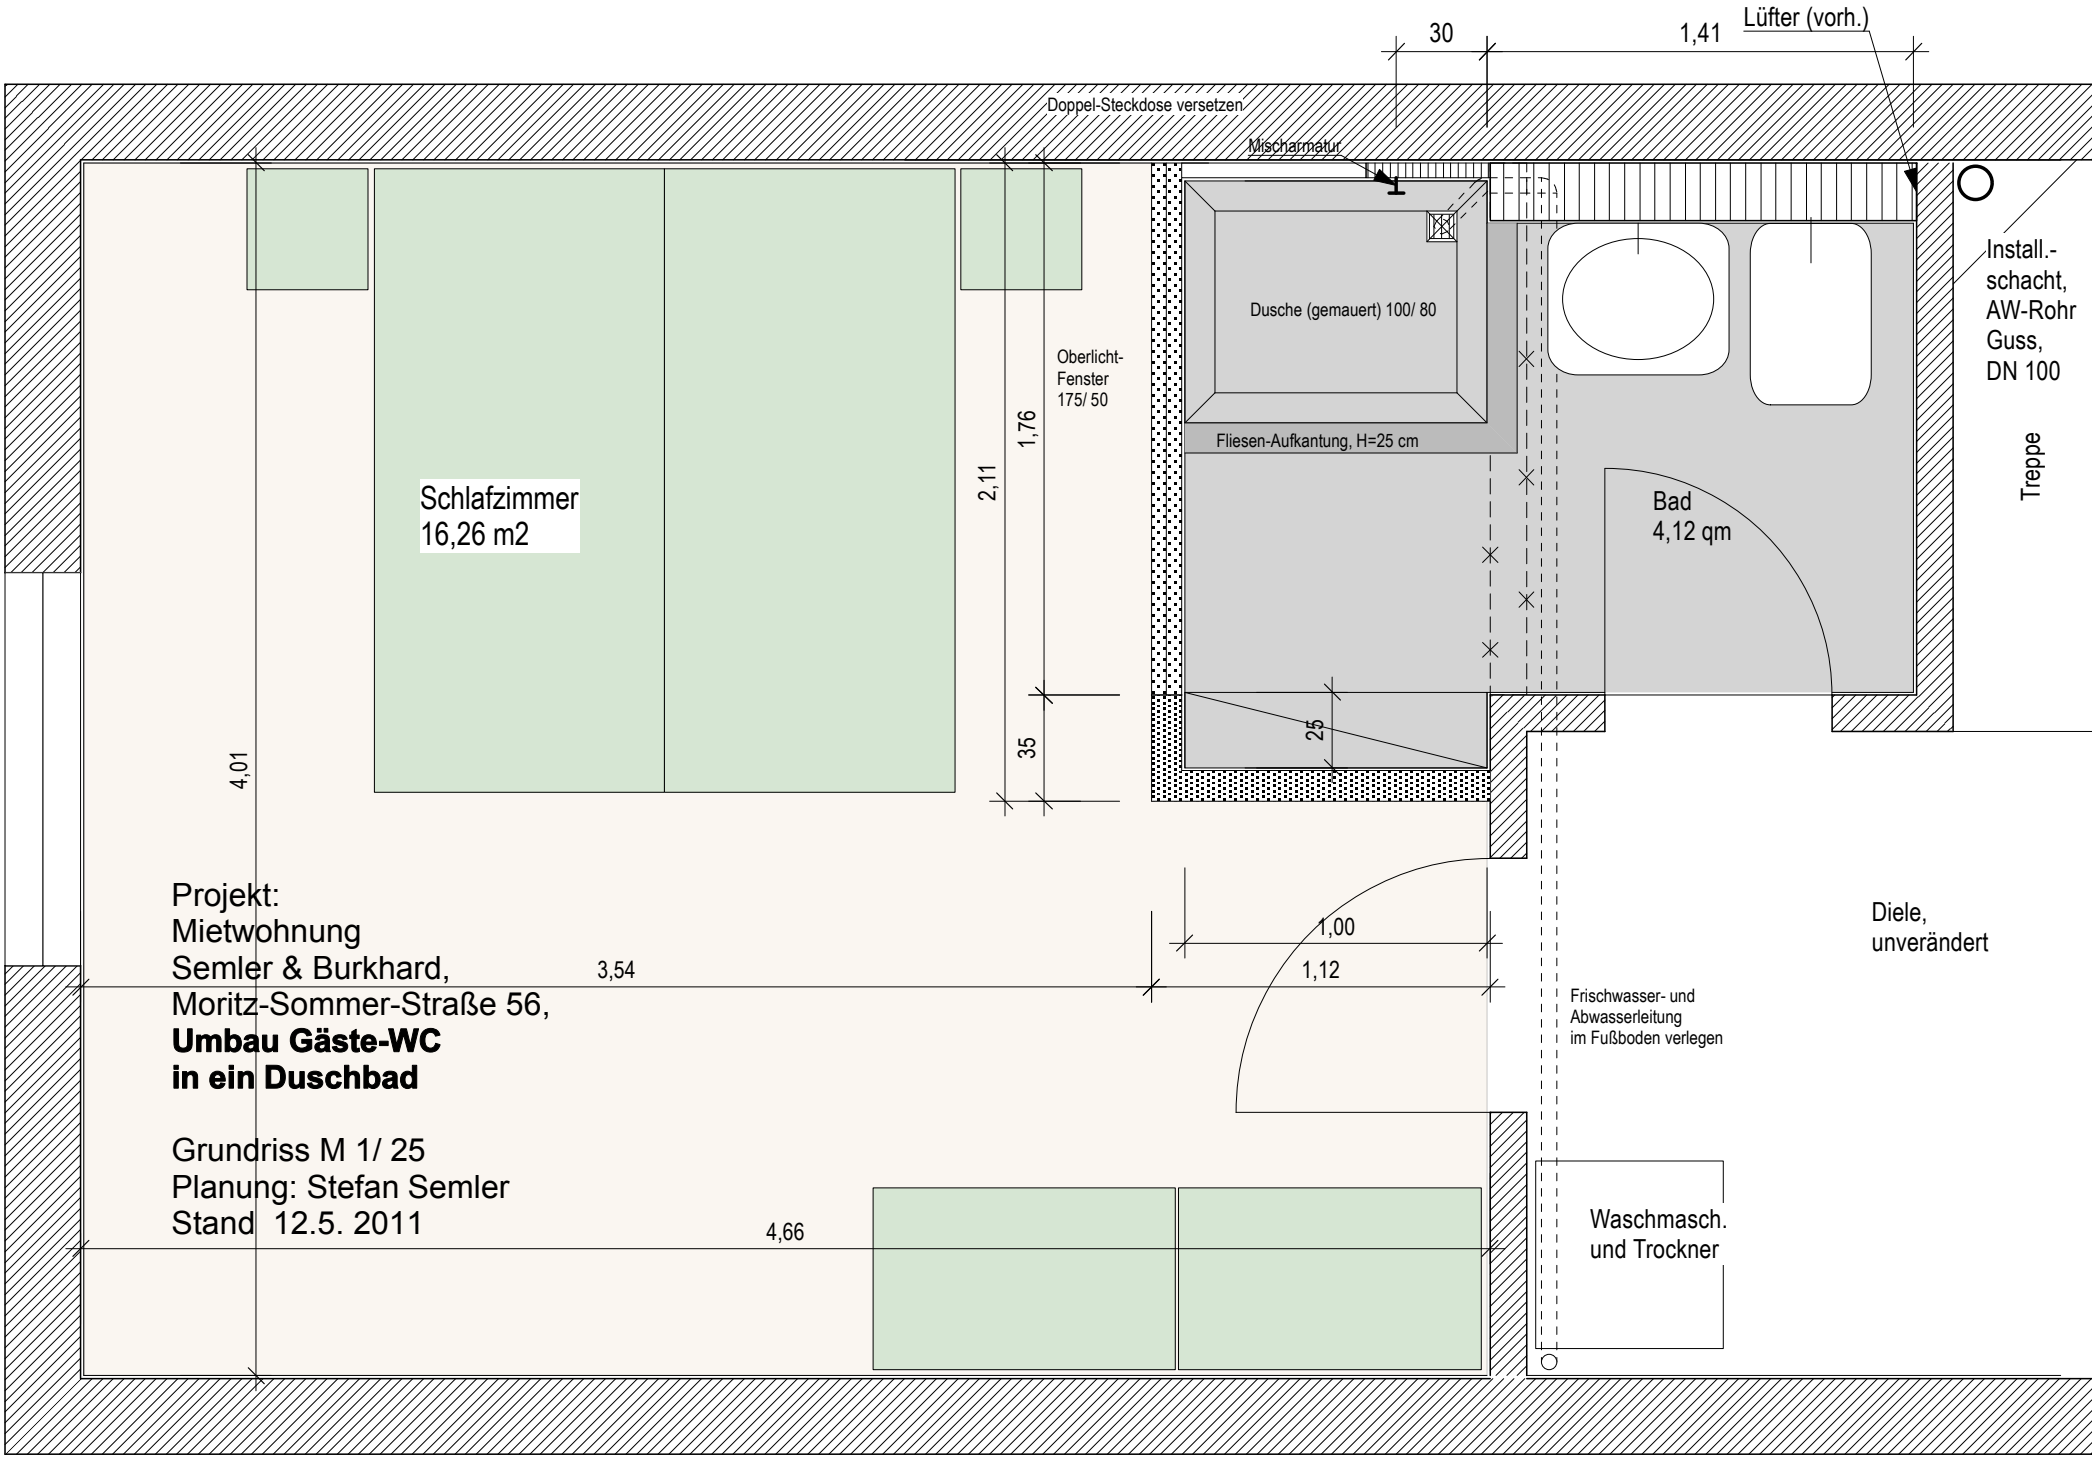
30
1,41
Lüfter (vorh.)
Doppel-Steckdose versetzen
Mischarmatur
Install.-
schacht,
AW-Rohr
Guss,
DN 100
Treppe
Dusche (gemauert) 100/ 80
Fliesen-Aufkantung, H=25 cm
Oberlicht-
Fenster
175/ 50
1,76
2,11
35
25
Schlafzimmer
16,26 m2
Bad
4,12 qm
4,01
Projekt:
Mietwohnung
Semler & Burkhard,
Moritz-Sommer-Straße 56,
Umbau Gäste-WC
in ein Duschbad
Grundriss M 1/ 25
Planung: Stefan Semler
Stand 12.5. 2011
3,54
1,00
1,12
Diele,
unverändert
Frischwasser- und
Abwasserleitung
im Fußboden verlegen
4,66
Waschmasch.
und Trockner