




**Grundriss DG**  
(kein Vollgeschoß)

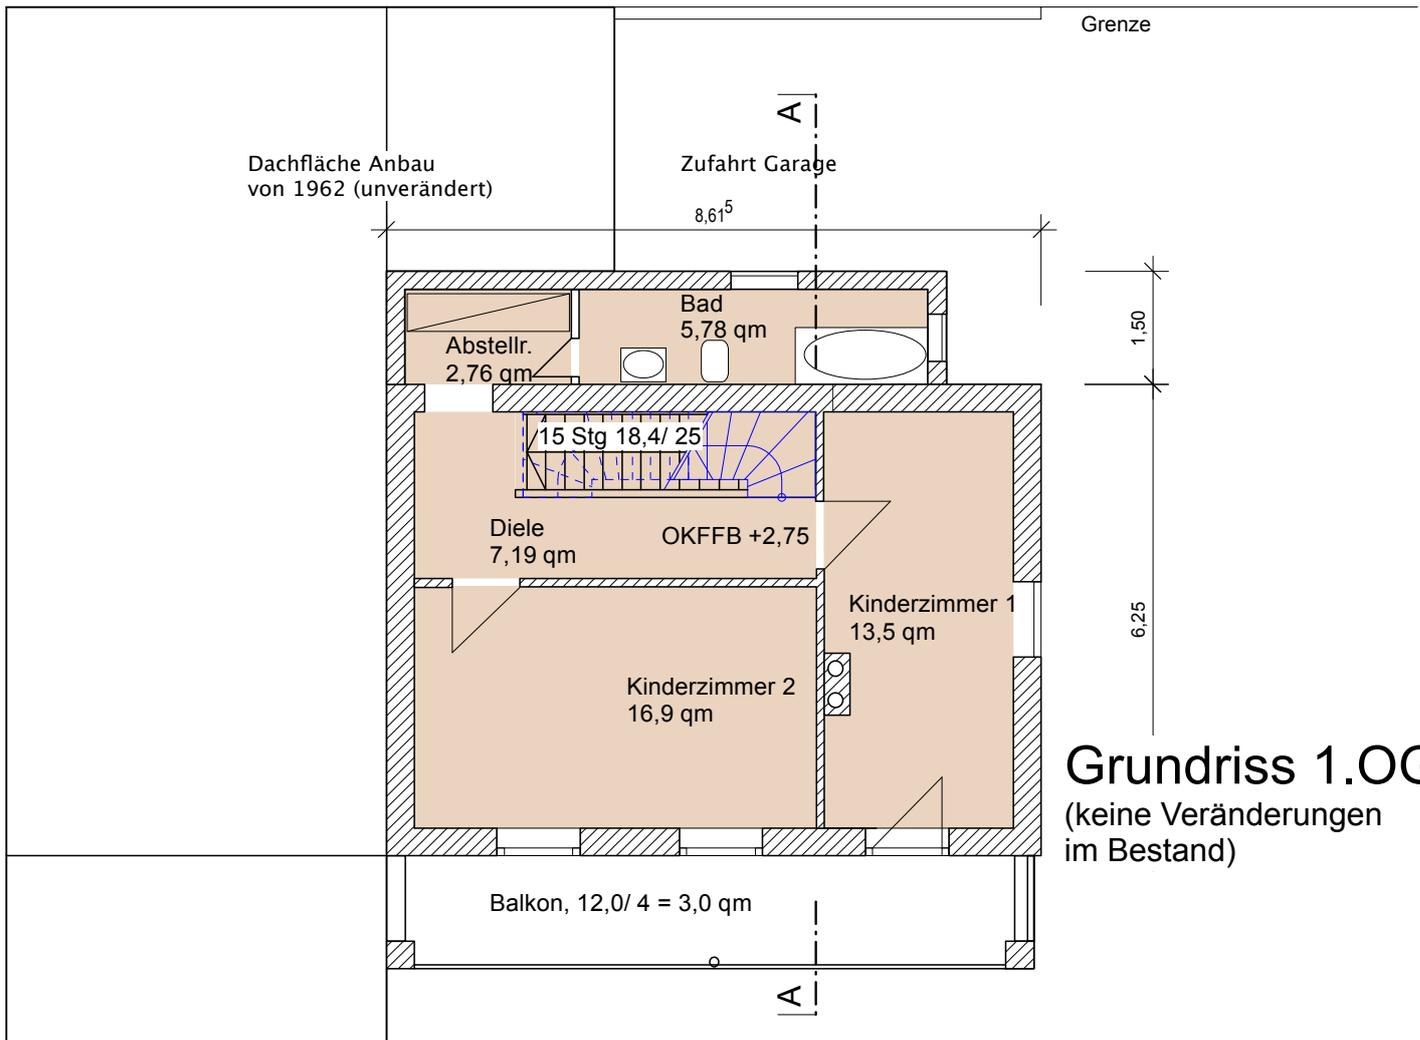

**Grundriss 1.OG**  
(keine Veränderungen im Bestand)

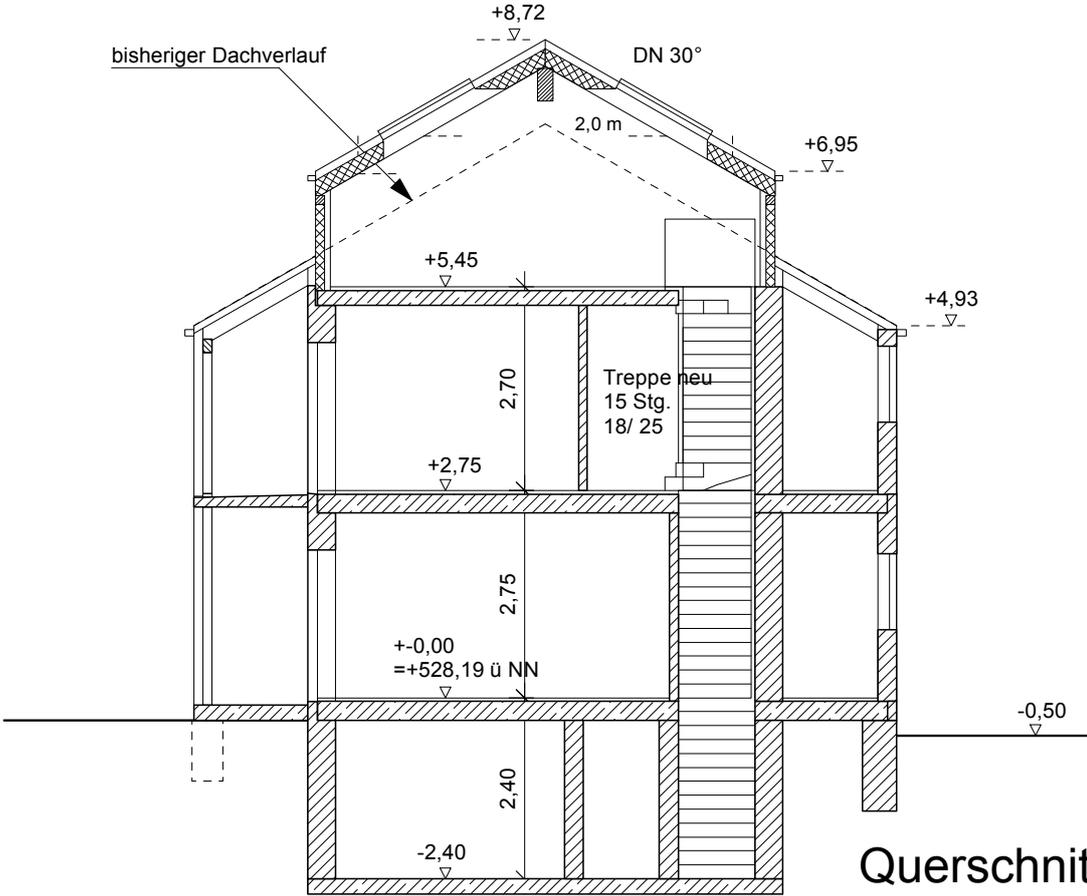

Querschnitt A- A

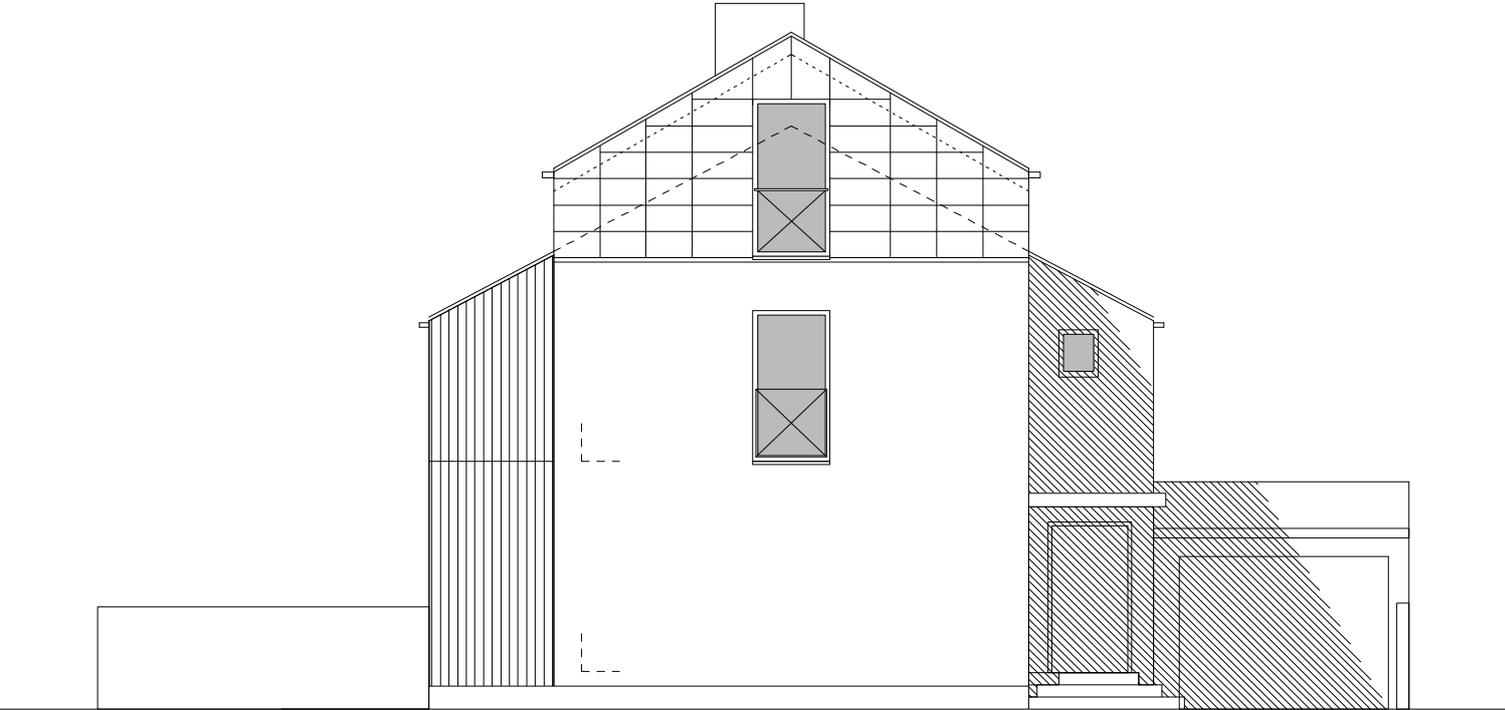

Ansicht von Osten

AUFSTOCKUNG DACHGESCHOSS WOHNHAUS, PACHEMSTR. 3, MÜNCHEN  
Bauherren: Christina Münster, Matthias Töpfer