

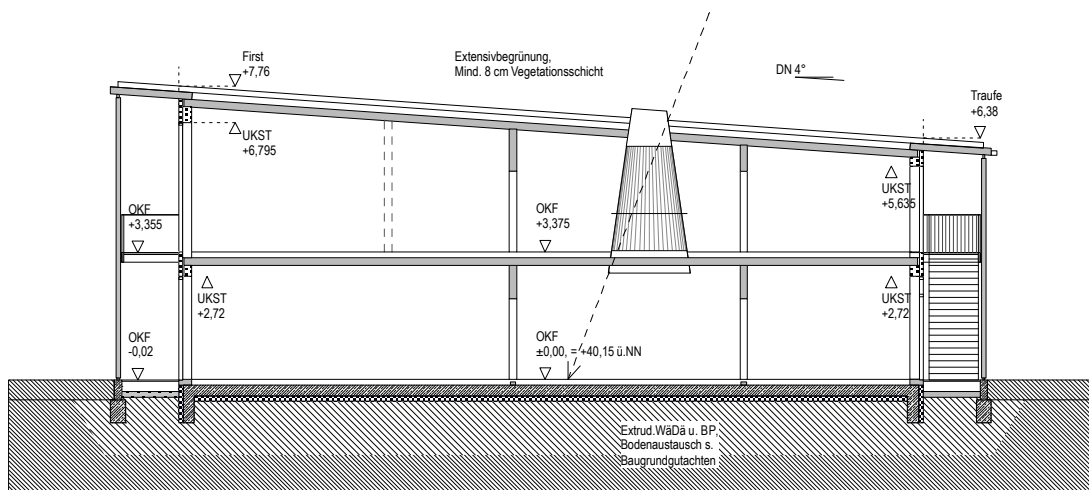


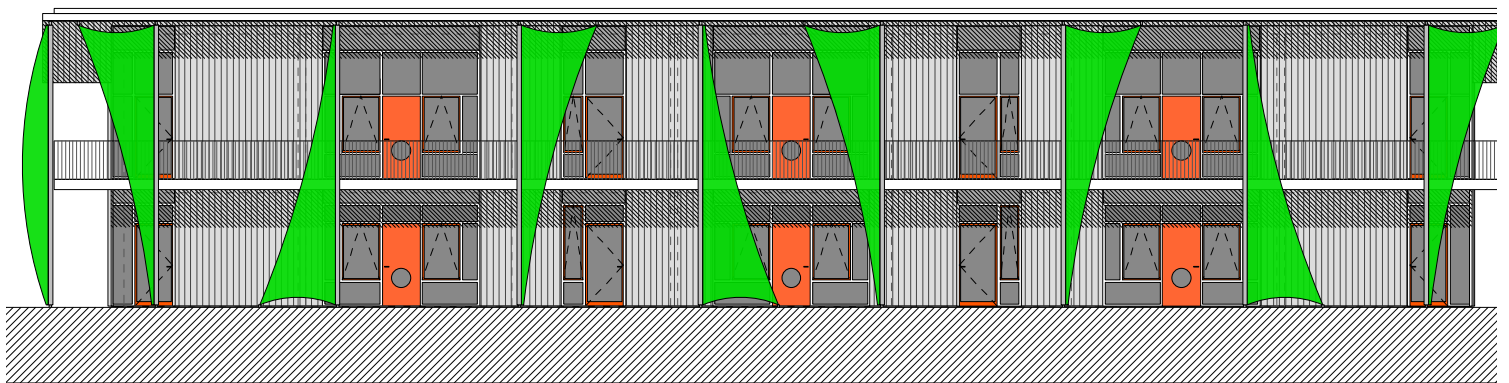

GRUNDRISS 1.OG

Betriebskindertagesstätte
Metro Sternchen 3
Bauherr:
Metro Facility Management

Planung:
marc eller architekten, Düsseldorf
Projektleitung in freier Mitarbeit:
Stefan Semler

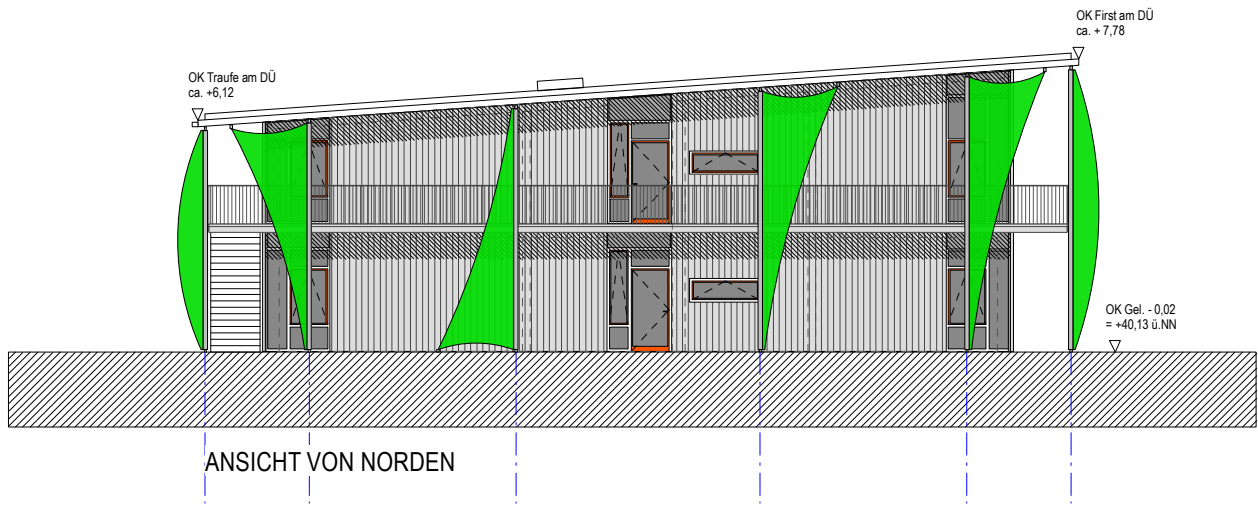

QUERSCHNITT

Betriebskindertagesstätte
 Metro Sternchen 3
 Bauherr:
 Metro Facility Management

Planung:
 marc eller architekten, Düsseldorf
 Projektleitung in freier Mitarbeit:
 Stefan Semler