


Grundriss Magazinbereich 1:200

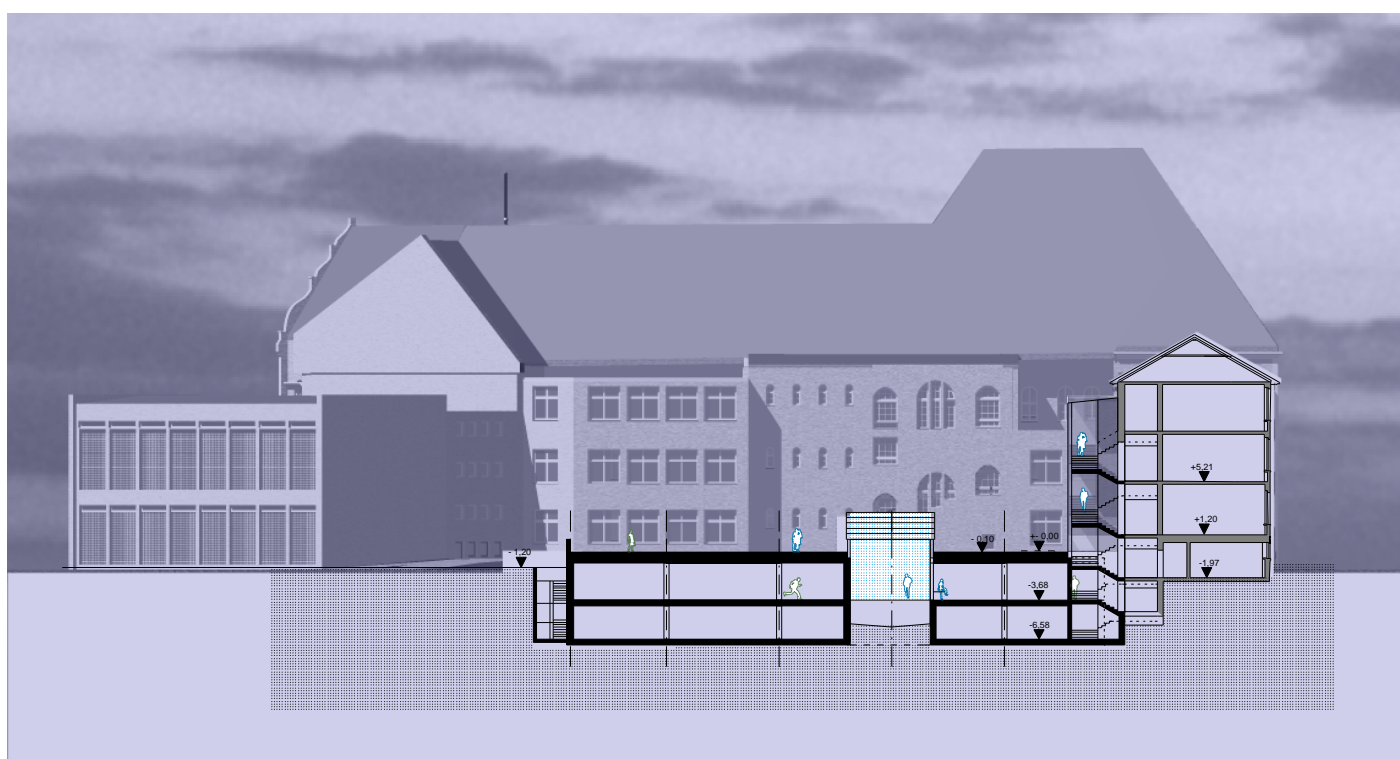

Längsschnitt Innenhof 1:200